


MUURPALEN

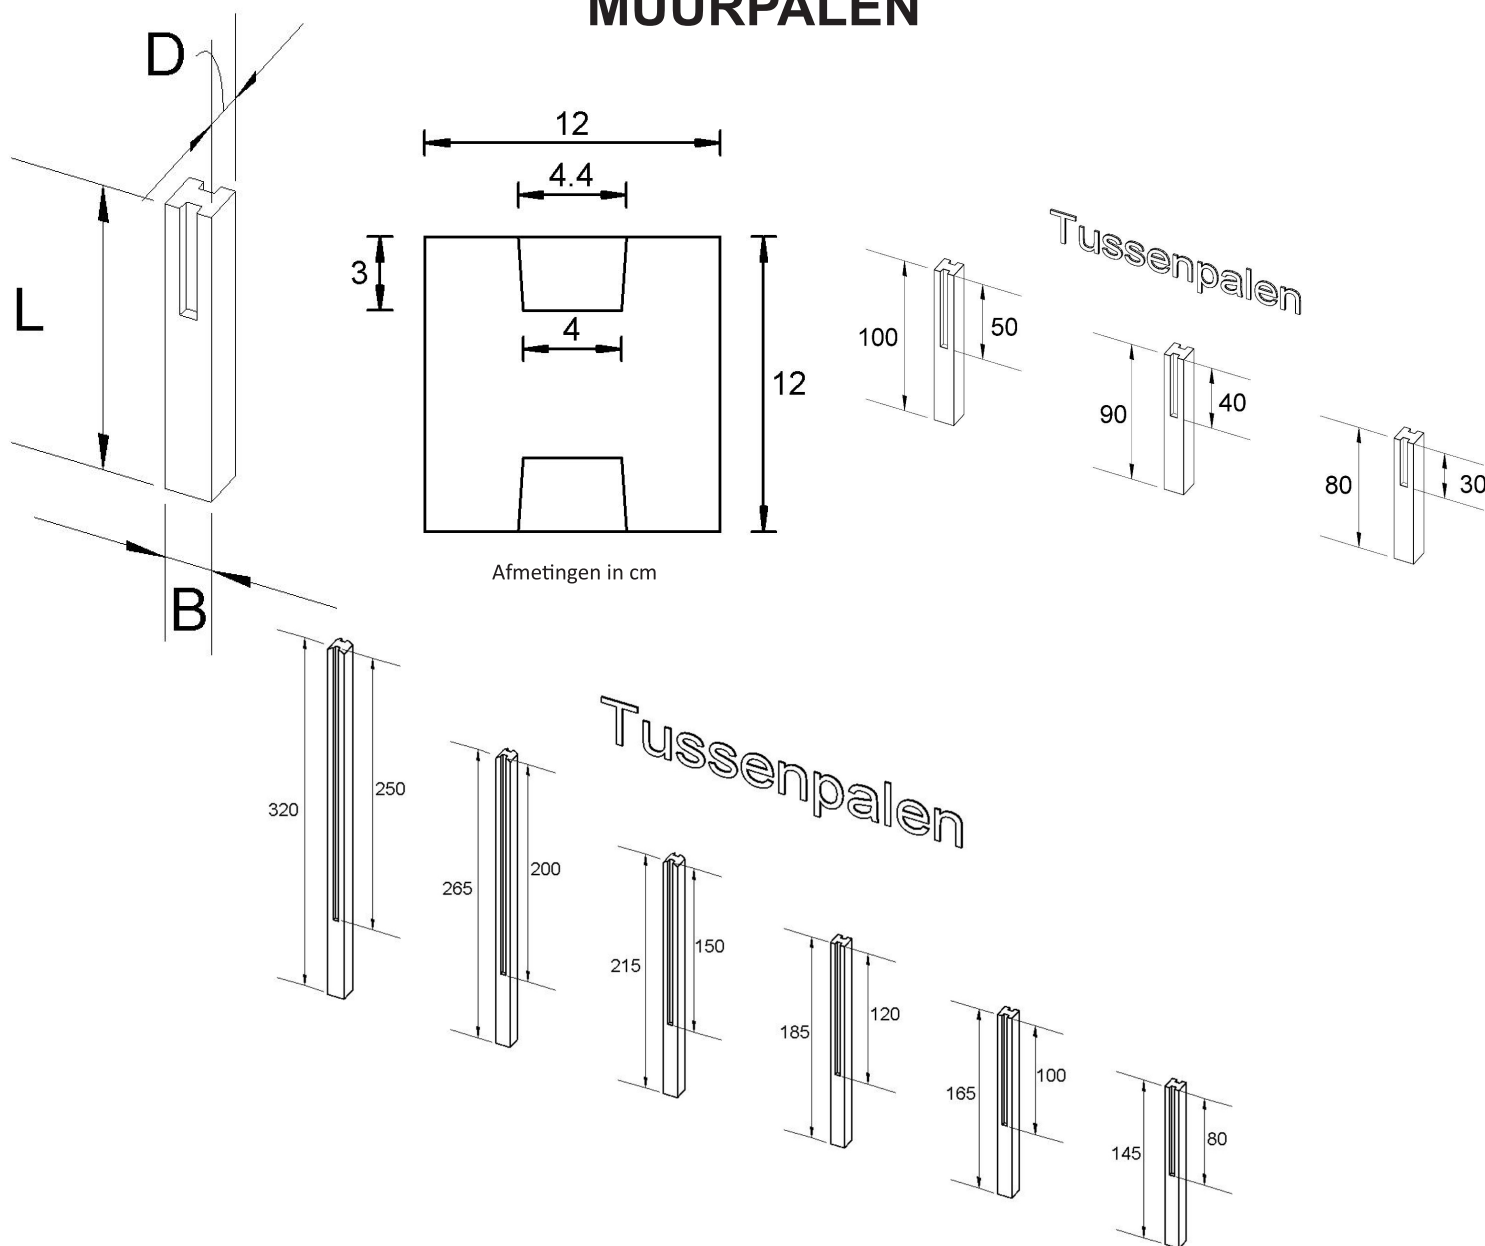

MUURPALEN

AFMETINGEN : lengte in cm (slagbreedte 4 cm)

tussenpaal 80 = slag 30 + voet 50 (VK*)
tussenpaal 90 = slag 40 + voet 50 (VK*)
tussenpaal 100 = slag 50 + voet 50 (VK*)
tussenpaal 145 = slag 80 + voet 65 (VK*)
tussenpaal 165 = slag 100 + voet 65 (VK*)
tussenpaal 185 = slag 120 + voet 65 (VK*)
tussenpaal 215 = slag 150 + voet 65 (AK*)
tussenpaal 265 = slag 200 + voet 65 (AK*)
tussenpaal 320 = slag 250 + voet 70 (AK*)

Sectie (in cm)

12 x 12
12 x 12
12 x 12
12 x 12
12 x 12
12 x 12
12 x 12
12 x 12
12 x 12
14 x 14

Gewicht per stuk (in kg)

29
32
35
49
52
55
68
84
145

*VK = Vlakke Kop

*AK = Afgeronde Kop

Ook hoekpalen verkrijgbaar